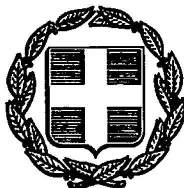


ΕΦΗΜΕΡΙΣ ΤΗΣ ΚΥΒΕΡΝΗΣΕΩΣ

ΤΗΣ ΕΛΛΗΝΙΚΗΣ ΔΗΜΟΚΡΑΤΙΑΣ

ΤΕΥΧΟΣ ΤΕΤΑΡΤΟ — Αρ. Φύλλου **203**

5 Μαρτίου 1993

ΑΠΑΛΛΟΤΡΙΩΣΕΙΣ

ΑΠΟΦΑΣΕΙΣ

Αριθ. 1961

Καθορισμός των ορίων του αιγιαλού και δημιουργία ζώνης παραλίας στη θέση «Οικισμός Τσούτσουρος» της Κοινότητος Κ. Καστελλιανών» Ν. Ηρακλείου.

Ο ΝΟΜΑΡΧΗΣ ΗΡΑΚΛΕΙΟΥ

Έχοντας υπόψη:

1. Τις διατάξεις των άρθρων 1 μέχρι και 7 του ΑΝ 2344/1940 «περί αιγιαλού και παραλίας», όπως τροποποιήθηκαν και συμπληρώθηκαν με τις διατάξεις:

α) του άρθρου 13 του Ν. 1078/1980 και β) του άρθρου 23 του Ν. 1337/1983.

2. Τις διατάξεις του άρθρου 100 του Π.Δ. 284/88 «Οργανισμός του Υπουργείου Οικονομικών».

3. Την από 12.9.91 έκθεση της «Επιτροπής καθορισμού των ορίων του αιγιαλού και παραλίας των θέσεων αμμοληψίας», που καθόρισε τα όρια του αιγιαλού και της παραλίας στην περιοχή «Τσούτσουρος» της Κοινότητας Κ. Καστελλιανών και το από 12.6.1991 με κλίμακα 1:500 τοπογραφικό διάγραμμα της πολιτικού μηχανικού Ελένης Μοσχογιαννάκη που θεωρήθηκε την 12.9.1991 από τη Διεύθυνση Τεχνικών Υπηρεσιών της Νομαρχίας Ηρακλείου και συνοδεύει την έκθεση της προαναφερόμενης Επιτροπής.

4. Τη σύμφωνη γνώμη του Γενικού Επιτελείου Ναυτικού, που διατυπώθηκε στο αριθ. 5445/550/3.9.1992 έγγραφό του.

5. Τις διατάξεις του άρθρου 9 του Π.Δ. 551/88 «Οργανισμός Νομαρχιών (Οικον. Υπηρεσιών)», αποφασίζουμε:

1. Επικυρώνουμε την από 12.9.1991 έκθεση της Επιτροπής καθορισμού των ορίων του αιγιαλού και παραλίας και θέσεων αμμοληψίας, καθώς και το από 12.6.1991 τοπογραφικό διάγραμμα, που τη συνοδεύει, το οποίο συντάχθηκε από την Ελένη Μοσχογιαννάκη Πολιτικό Μηχανικό, με κλίμακα 1:500 και θεωρήθηκε την 12.9.1991 από τη Διεύθυνση Τεχνικών Υπηρεσιών της Νομαρχίας Ηρακλείου, επί του οποίου η πιο πάνω Επιτροπή με κόκκινη γραμμή καθόρισε τα όρια του αιγιαλού, στη θέση «Τσούτσουρος» της Κοινότητας Κ. Καστελλιανών και με κίτρινη γραμμή τα όρια της παραλίας στην ίδια θέση.

2. Η παρούσα απόφαση μαζί με την έκθεση και το διάγραμμα που προαναφέραμε, να δημοσιευτούν στην Εφημερίδα της Κυβερνήσεως.

Ηράκλειο, 11 Φεβρουαρίου 1993

Ο Νομάρχης
ΣΤΡΑΤΟΣ ΠΑΠΑΔΑΚΗΣ

ΕΚΘΕΣΗ

Επιτροπής καθορισμού των ορίων αιγιαλού και παραλίας Νομού Ηρακλείου.

Στο Ηράκλειο σήμερα 12.9.1991 οι:

1) Ελένη Ζαχαράκη, Προϊσταμένη της Κτηματικής Υπηρεσίας Ηρακλείου, ως Πρόεδρος.

2) Νικόλαος Καπετανάκος, Δ/ντής της Δ/νσεως Τεχνικών Υπηρεσιών Ν. Ηρακλείου, ως μέλος.

3) Γεώργιος Βαλεργάκης, Αναπληρωτής Λιμενάρχου Κεντρικού Λιμεναρχείου Ηρακλείου, ως μέλος, κωλυομένου του Λιμενάρχου, κληθέντος νόμιμα, αποτελέσαμε την Επιτροπή καθορισμού των ορίων αιγιαλού και παραλίας που προβλέπει το άρθρο 74 του Π.Δ. 636/77 και που συγκροτήθηκε με την αριθ. 212/28.11.91 όμοια του Νομάρχη Ηρακλείου, και αφού λάβαμε υπόψη μας:

1. Την από 2.7.91 αίτηση της Κοινότητος Καστελλιανών με την οποία ζητά τον καθορισμό του αιγιαλού στον οικισμό «Τσούτσουρος» Περιφέρειάς της.

2. Το από 12.6.1991 τοπογραφικό και υψομετρικό διάγραμμα της Πολ. Μηχανικού Ελένης Μοσχογιαννάκη που ελέγχθηκε από το μηχανικό της Δ.Τ.Υ. Ν. Ηρακλείου Κων. Κατεχάκη στις 12.9.91 και θεωρήθηκε από το Δ/ντή της Δ.Τ.Υ. Ν. Ηρακλείου Νικ. Παπετανάκο στις 12.9.91 στο οποίο εμφανίζεται η υπό καθορισμό περιοχή.

3. Τις διατάξεις του Α.Ν. 2344/40 όπως αυτός τροποποιήθηκε καθώς και την περί αιγιαλού δικαστηριακή νομολογία.

4. Την δια της επιτοπίου μεταβάσεως σχηματισθείσα αντίληψη περί του πλάτους της βρεχομένης ζώνης ξηράς και λοιπά στοιχεία, αποφασίζει:

1) Καθορίζει επί του ως άνω τοπογραφικού διαγράμματος:

α. Την οριογραμμή αιγιαλού δια συνεχούς ερυθράς πολυγωνικής γραμμής από το σημείο 1 μέχρι το σημείο 40 της οποίας οι κορυφές εξασφαλίζονται από σταθερά σημεία.


β. Την οριογραμμή παραλίας ζώνη πλάτους 10 μέτρων επειδή δεν εξυπηρετούνται οι σκοποί της παραγ. 1 του άρθρου 7 του Ν.Δ. 2344/40 δια συνεχούς κιτρίνης πολυγωνικής γραμμής από το σημείο 1' μέχρι το σημείο 40' της οποίας οι κορυφές εξασφαλίζονται από σταθερά σημεία.

Αποφαίνεται ότι δεν υφίσταται παλαιός αιγιαλός.

Η Επιτροπή

Ο Πρόεδρος | Τα Μέλη

(υπογραφές)

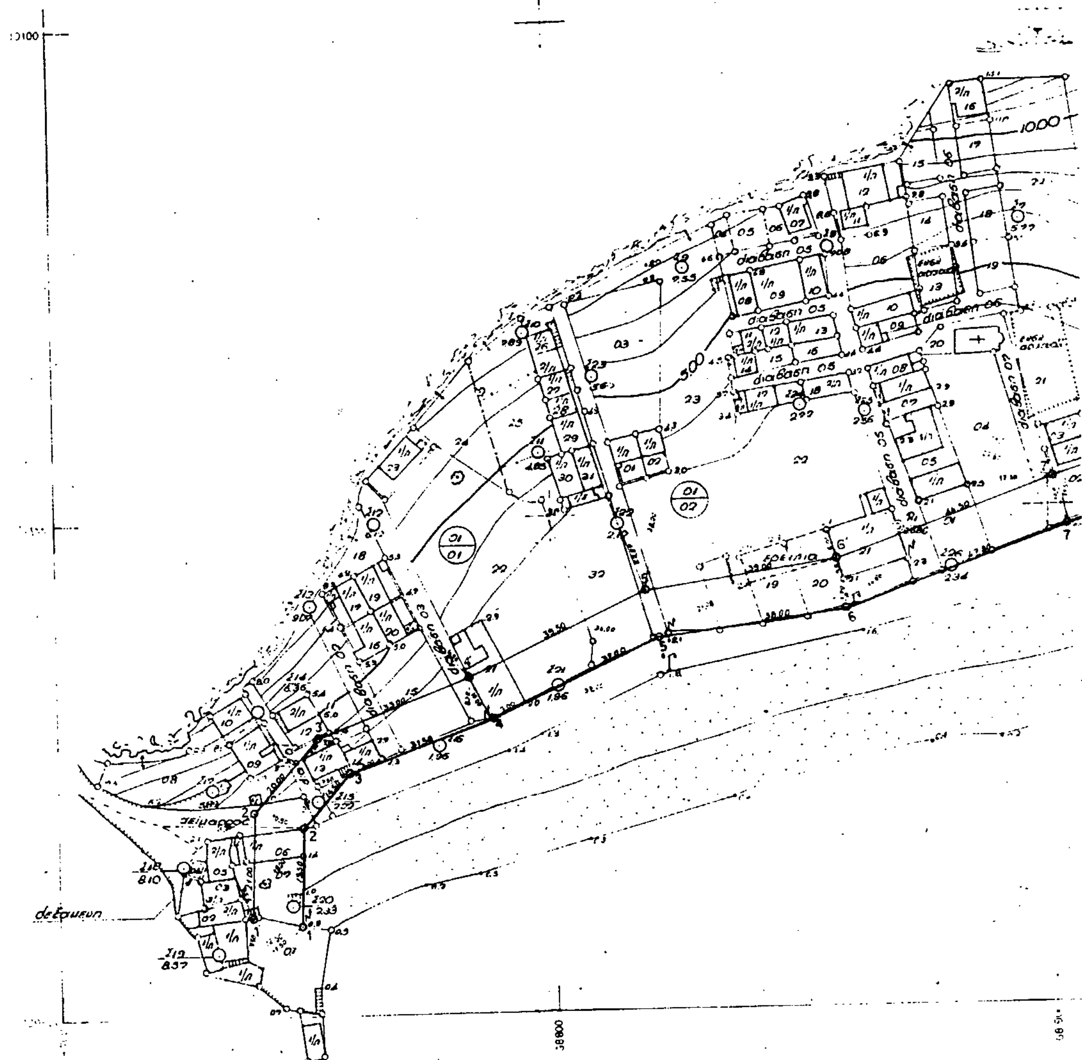

διάβαση 11

διάβαση 09

διάβαση 10

διάβαση

110100

110000

109900

69 000

69 050

ΥΠΟΜΝΗΜΑ

Οριογραμμή αιγιαλού

Οριογραμμή παραλίας

Το παρόν τοπογραφικό διάγραμμα συνοδεύει το από 12-9-91 πρακτικό ... κατά το άρθρ. 74 του Π.Δ. 686/79 συσταθείσης επιτροπής καθορισμού των ορίων ...ιαλού και παραλίας. Οι οριογραμμές του αιγιαλού και της παραλίας ορίζονται ... τις κορυφές 1 έως 40 και 1 έως 40 αντίστοιχα και εξασφαλίζονται από σταθερά ...μεία.

Ηράκλειο 12-9-91

Η Επιτροπή

Ελένη Ζαχαράκη

Νικόλαος Καπετανάκος

Γεώργιος Βαλεργάκης

ΝΟΜΑΡΧΙΑ ΗΡΑΚΛΕΙΟΥ
Κοινοτ. ΚΑΣΤΕΛΙΑΝΑ - ΑΧΕΝΤΡΙΑΣ
Οικισμός ΤΣΟΥΤΣΟΥΡΟΣ

ΑΠΛΗ ΦΩΤΟΜΕΓΕΘΥΝΣΗ ΤΩΝ ΚΤΗΜΑΤΟΛΟΓΙΚΩΝ ΔΙΑΓΡΑΜΜΑΤΩΝ ΤΟΥ ΟΙΚΙΣΜΟΥ ΤΣΟΥΤΣΟΥΡΟΥ ΑΠΟ ΚΛΙΜ. 1:1000 ΣΕ 1:500

ΘΕΜΑ
ΚΑΘΟΡΙΣΜΟΣ ΑΙΓΙΑΛΟΥ ΚΑΙ ΠΑΡΑΛΙΑΣ

ΑΡΙΘΜ. ΣΧΕΔΙΟΥ 1

ΚΛΙΜΑΚΑ 1:500


ΣΥΝΤΑΞΗ: ΕΛΕΝΗ ΜΟΣΧΟΓΙΑΝΝΑΚΗ


ΕΛΕΝΗ ΜΟΣΧΟΓΙΑΝΝΑΚΗ


Ηράκλειο 12-10-1992


ΘΕΩΡΗΘΗ

ΝΙΚ. Π. ΚΑΠΕΤΑΝΑΚΟΣ

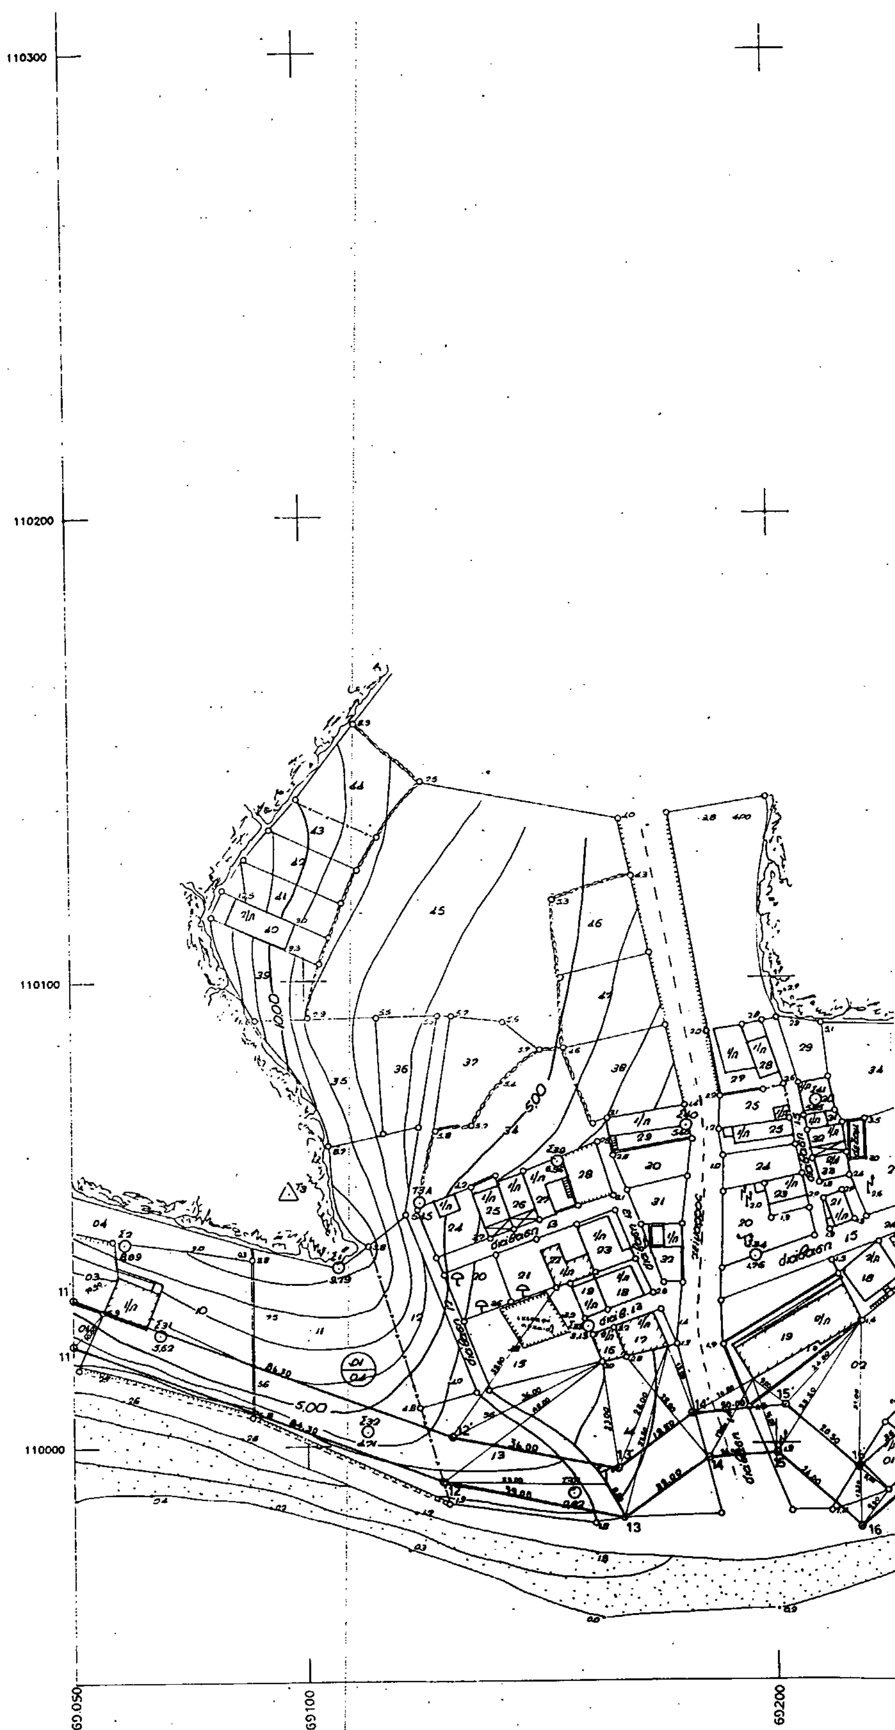
110300
110200
110100
110000
69.050
69100
69200

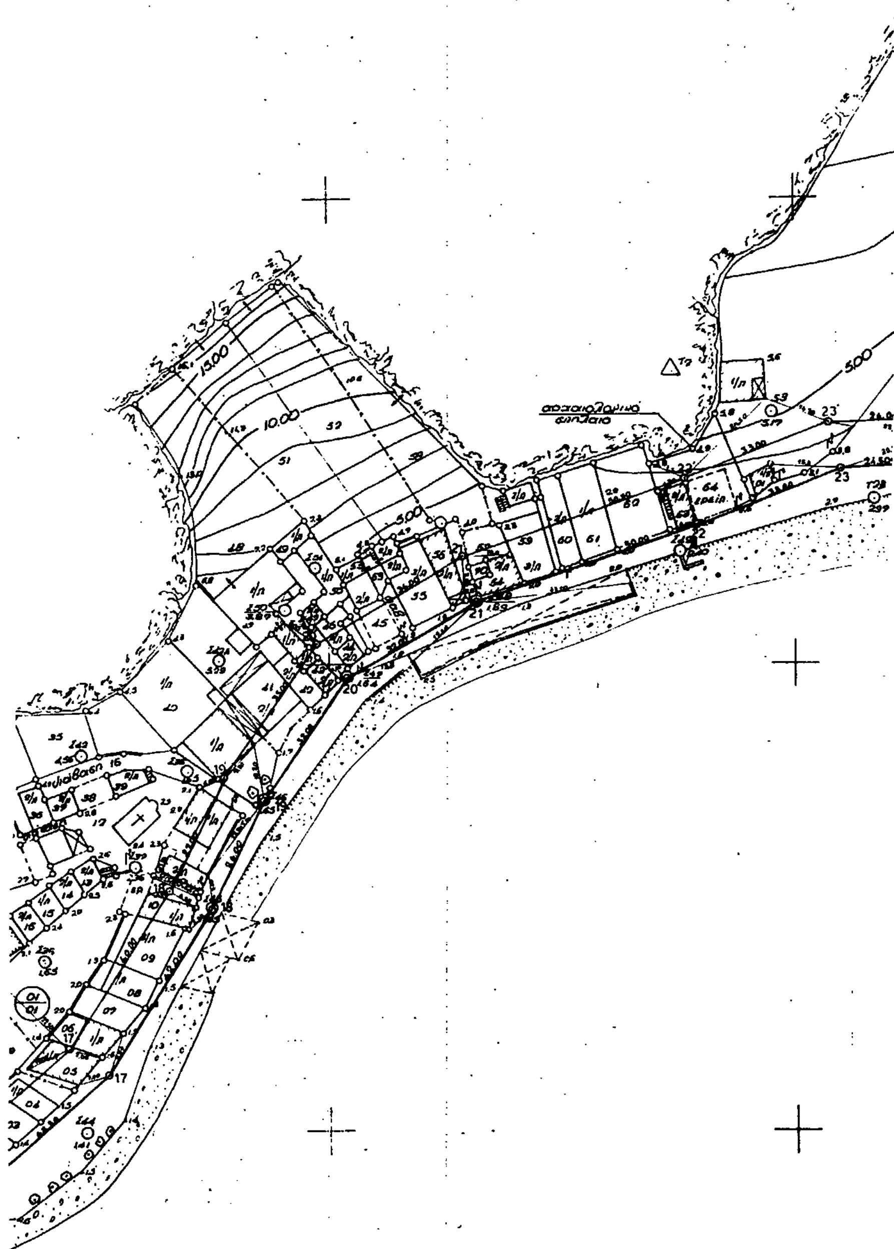

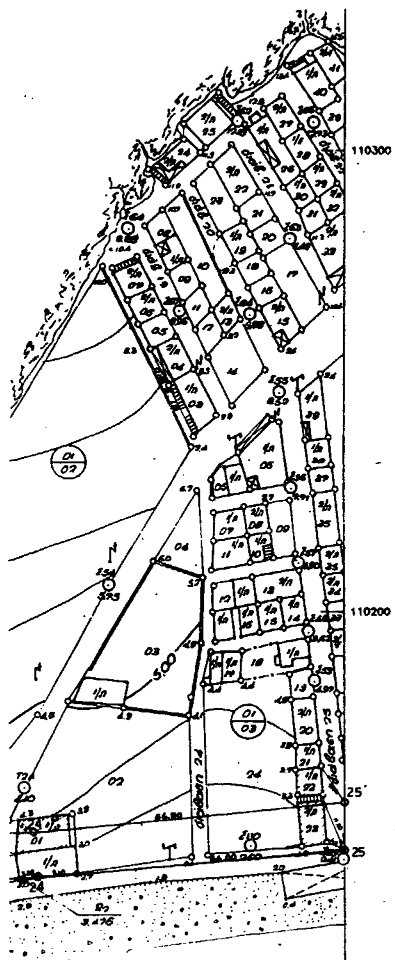

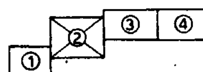

ΝΟΜΑΡΧΙΑ ΗΡΑΚΛΕΙΟΥ
κοινοτ. ΚΑΣΤΕΛΙΑΝΑ - ΑΧΕΝΤΡΙΑΣ
οικισμός ΤΣΟΥΤΣΟΥΡΟΣ

ΑΠΛΗ ΦΩΤΟΜΕΓΕΘΥΝΣΗ ΤΟΥ ΚΤΗΜΑΤΟΛΟΓΙΚΟΥ
ΔΙΑΓΡΑΜΜΑΤΟΣ ΤΟΥ ΟΙΚΙΣΜΟΥ ΤΣΟΥΤΣΟΥΡΟΥ
ΑΠΟ ΚΛΙΜ. 1:1000 ΣΕ 1:500

ΘΕΜΑ	ΑΡΙΘΜ. ΣΧΕΔΙΟΥ
ΚΑΘΟΡΙΣΜΟΣ ΑΙΓΙΑΛΟΥ ΚΑΙ ΠΑΡΑΛΙΑΣ	2
	ΚΛΙΜΑΚΑ 1:500

ΣΥΝΤΑΞΗ: ΕΛΕΝΗ ΜΟΣΧΟΓΙΑΝΝΑΚΗ Τοπογράφος Μηχ.


ΕΛΕΝΗ ΜΟΣΧΟΓΙΑΝΝΑΚΗ
ΜΕΛΟΣ Τ.Ε.Ε. ΑΡΙΘΜΟΣ ΜΗΤΡΩΟΥ 22570


Ηράκλειο 12-10-1992

ΕΛΕΓΧΘΗ

ΚΩΝ/ΝΟΣ ΚΑΤΣΑΚΗΣ

ΘΕΩΡΗΘΗ
12-9-1994

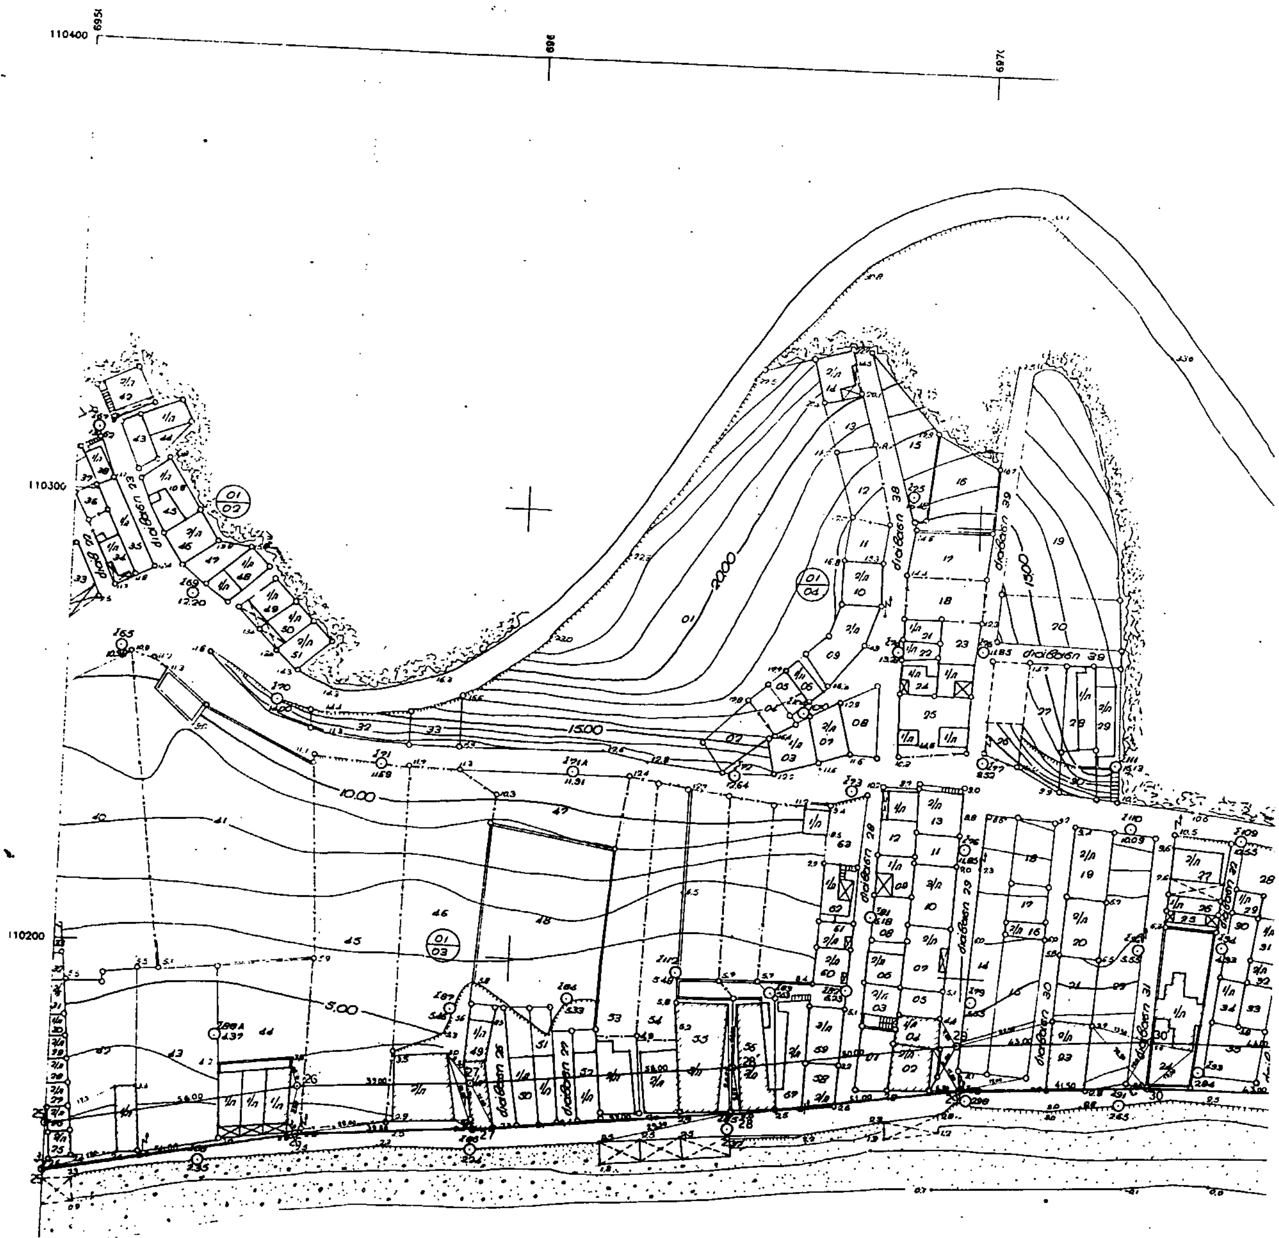

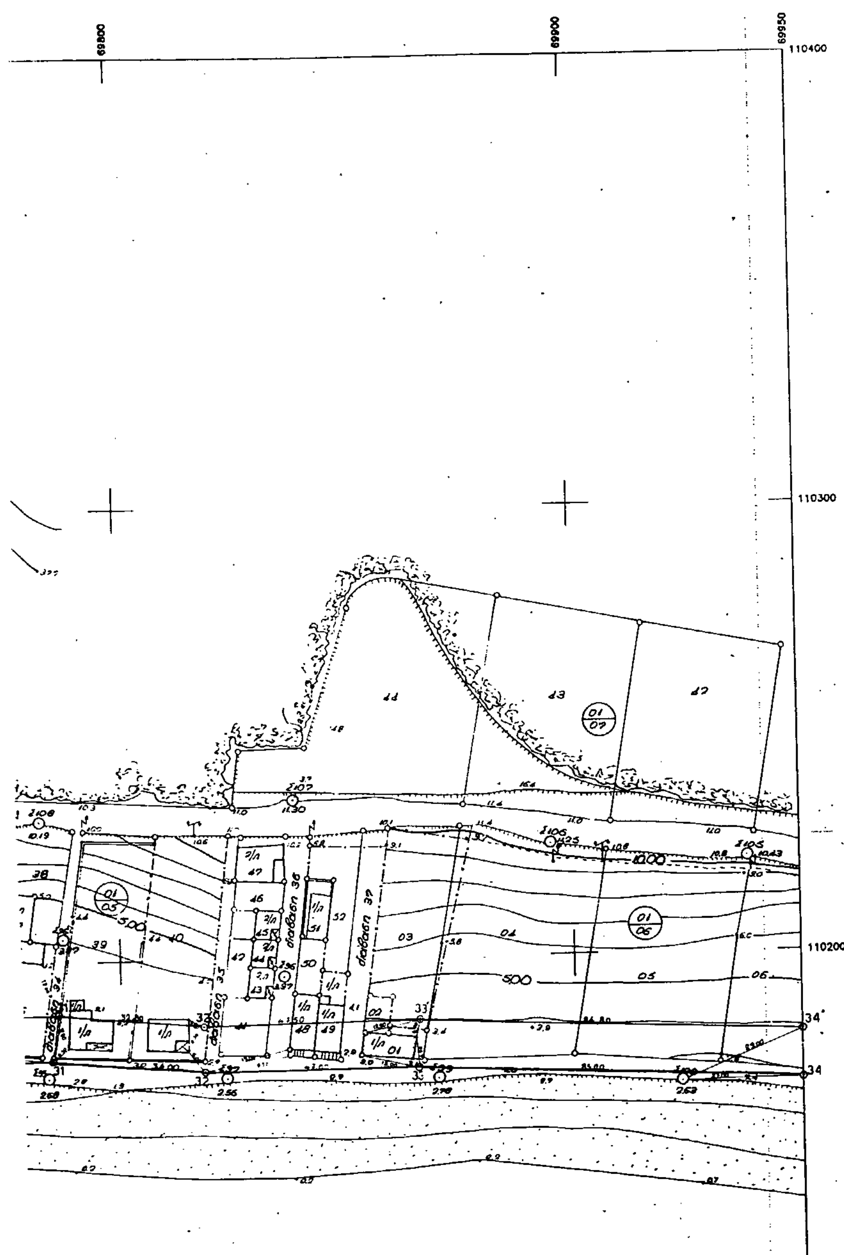

①
②
③
④

ΝΟΜΑΡΧΙΑ ΗΡΑΚΛΕΙΟΥ
κοινοτ. ΚΑΣΤΕΛΙΑΝΑ - ΑΧΕΝΤΡΙΑΣ
οικισμός ΤΣΟΥΤΣΟΥΡΟΣ

ΑΠΛΗ ΦΩΤΟΜΕΓΕΘΥΝΣΗ ΤΩΝ ΚΤΗΜΑΤΟΛΟΓΙΚΩΝ
ΔΙΑΓΡΑΜΜΑΤΩΝ ΤΟΥ ΟΙΚΙΣΜΟΥ ΤΣΟΥΤΣΟΥΡΟΥ
ΑΠΟ ΚΛΙΜ. 1:1.000 ΣΕ 1:500

ΘΕΜΑ
ΚΑΘΟΡΙΣΜΟΣ ΑΙΓΙΑΛΟΥ
ΚΑΙ ΠΑΡΑΛΙΑΣ

ΑΡΙΘΜ. ΣΧΕΔΙΟΥ 3


ΚΛΙΜΑΚΑ 1:500


ΣΥΝΤΑΞΗ: ΕΛΕΝΗ ΜΟΣΧΟΓΙΑΝΝΑΚΗ Τοπογράφος Μηχ/κός

ΗΛΕΓΧΘΗ 12-9-91

ΕΘΕΩΡΗΘΗ 12-9-1991

Ηράκλειο 12-10-1992

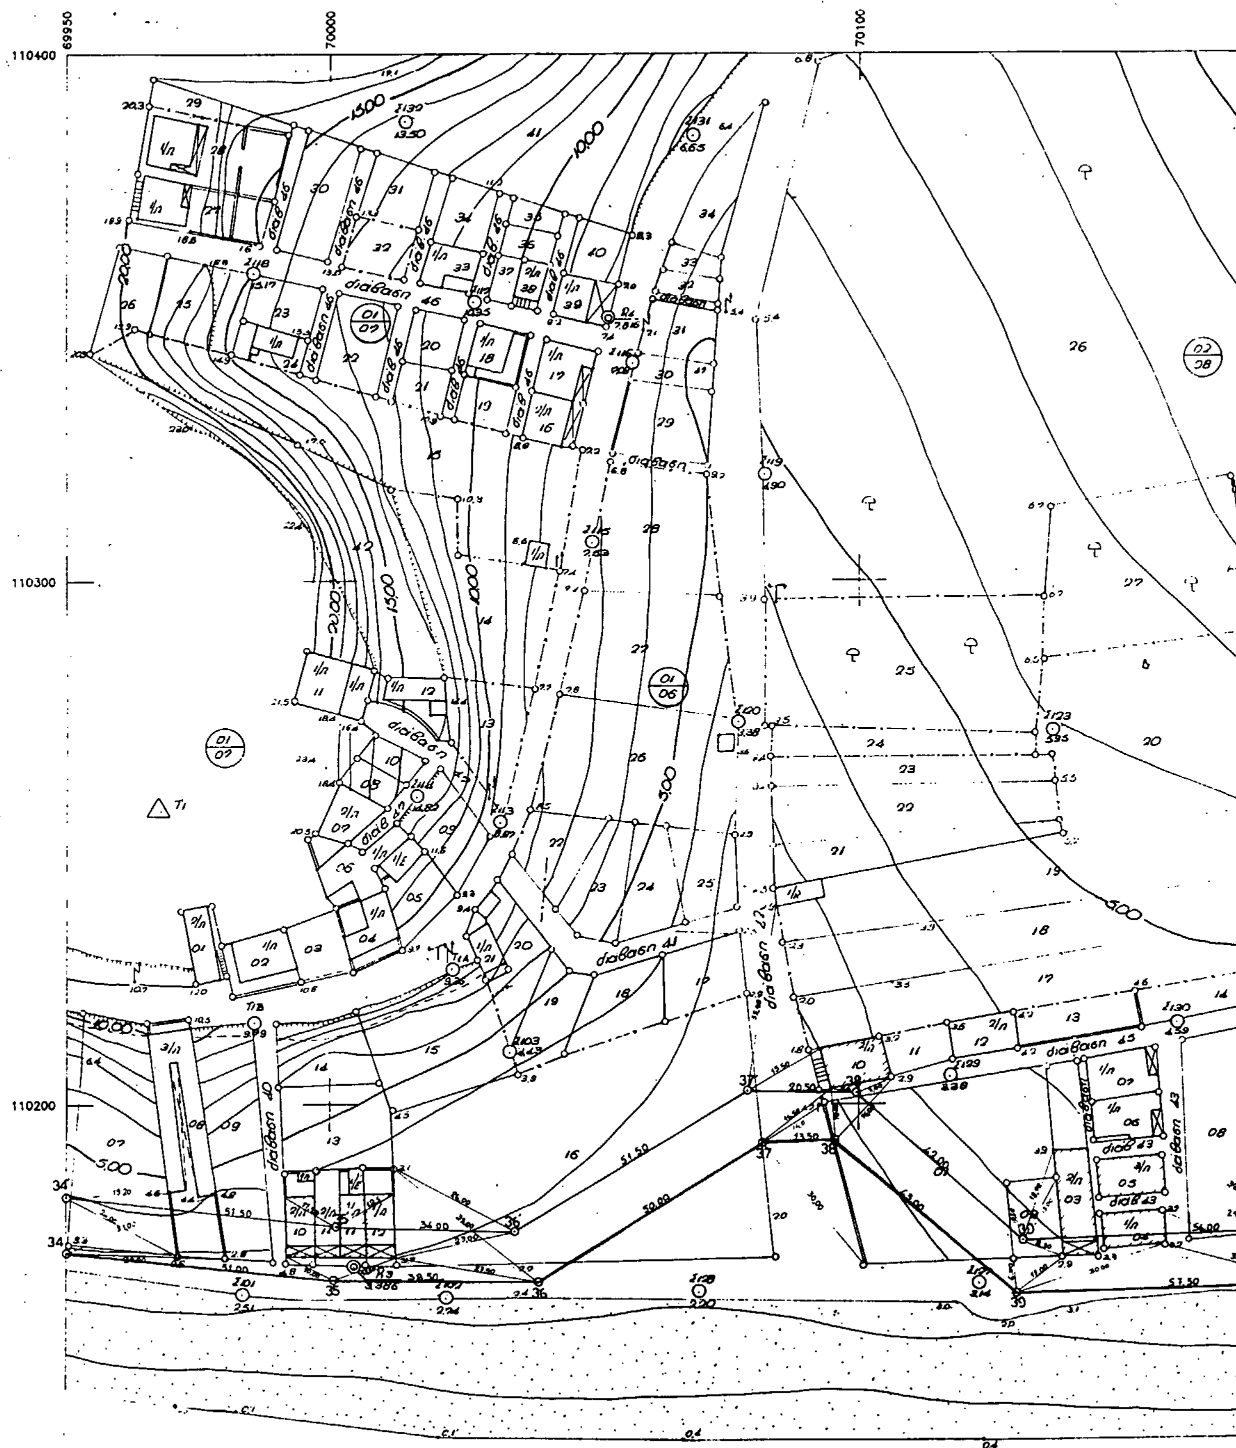
69950
70000
70100
110400
110300
110200
διάβαση 46
διάβαση 41
διάβαση 43
διάβαση 45

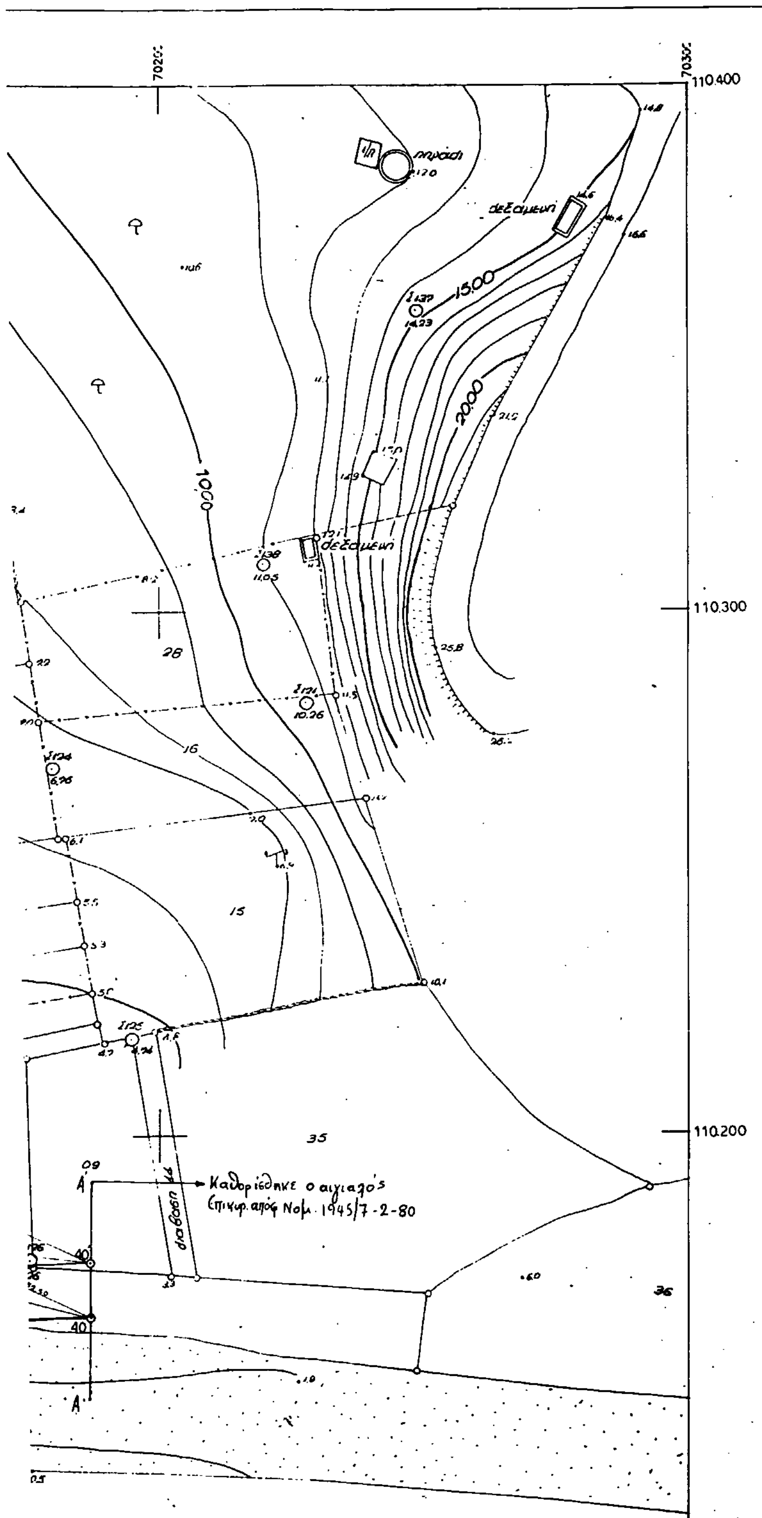

① ② ③ ④

ΝΟΜΑΡΧΙΑ ΗΡΑΚΛΕΙΟΥ
κοινοτ. ΚΑΣΤΕΛΙΑΝΑ - ΑΧΕΝΤΡΙΑΣ
οικισμός **ΤΣΟΥΤΣΟΥΡΟΣ**

ΑΠΛΗ ΦΩΤΟΜΕΓΕΘΥΝΣΗ ΤΩΝ ΚΤΗΜΑΤΟΛΟΓΙΚΩΝ
ΔΙΑΓΡΑΜΜΑΤΩΝ ΤΟΥ ΟΙΚΙΣΜΟΥ ΤΣΟΥΤΣΟΥΡΟΥ
ΑΠΟ ΚΛΙΜ. 1:1.000 ΣΕ 1:500

ΘΕΜΑ	ΑΡΙΘΜ. ΣΧΕΔΙΟΥ
ΚΑΘΟΡΙΣΜΟΣ ΑΙΓΙΑΛΟΥ ΚΑΙ ΠΑΡΑΛΙΑΣ	4
	ΚΛΙΜΑΚΑ 1:500

ΣΥΝΤΑΞΗ: ΕΛΕΝΗ ΜΟΣΧΟΓΙΑΝΝΑΚΗ Τοπογράφος Μηχ/κος

ΗΛΕΓΧ. 12-9-91

ΕΛΕΝΗ ΜΟΣΧΟΓΙΑΝΝΑΚΗ

ΕΘΕΩΡΗΘΗ
12-9-1991

ΝΙΚ. Π. ΚΑΠΕΤΑΝΑΚΟΣ

Ηράκλειο 12-10-1992

ΑΠΟ ΤΟ ΕΘΝΙΚΟ ΤΥΠΟΓΡΑΦΕΙΟ